


LEGENDA:

- GRANICA OPRACOWANIA
- POW. LABORATORYJNO - BIUROWE
- KOMUNIKACJA
- POM. SANITARNE, SOCJALNE
- POM. TECHNICZNE
- OKŁADZINA DREWNIANA
- K KAMERA
- R CZUJKA RUCHU
- K KONTAKTRON
- N RĘCZNY PRZYCISK NAPADOWY
- R KONTROLA DOSTĘPU
- D DOMOFON
- CD CENTRALA DOMOFONOWA

ZESTAWIENIE POWIERZCHNI NETTO  
(WG NORMY PN-ISO 9836)

PIĘTRO 1		
Nr pom.	Nazwa	Pow.
1.1.01	Komunikacja	16,13 m <sup>2</sup>
1.1.02	Komunikacja	62,98 m <sup>2</sup>
1.1.03	Rozdzielnie elektryczne	1,82 m <sup>2</sup>
1.1.04	Pom. Socjalne	3,57 m <sup>2</sup>
1.2.01	Toaleta damska	4,46 m <sup>2</sup>
1.2.02	Toaleta męska	4,86 m <sup>2</sup>
1.2.03	Pom. Socjalne	5,68 m <sup>2</sup>
<b>LABOARTORIUM MODELOWANIA</b>		<b>45,77 m<sup>2</sup></b>
1.3.01	Lab. Modelowania	45,77 m <sup>2</sup>
<b>PBSiGO</b>		<b>55,91 m<sup>2</sup></b>
1.4.01	PBSiGO – typ 1	12,19 m <sup>2</sup>
1.4.02	PBSiGO – typ 1	12,38 m <sup>2</sup>
1.4.03	PBSiGO – typ 2	18,96 m <sup>2</sup>
1.4.04	PBSiGO – typ 1	12,38 m <sup>2</sup>
<b>PGSiŚ</b>		<b>77,71 m<sup>2</sup></b>
1.5.01	PGSiŚ – typ 2	18,96 m <sup>2</sup>
1.5.02	PGSiŚ – typ 2	23,03 m <sup>2</sup>
1.5.03	PGSiŚ – typ 2	23,11 m <sup>2</sup>
1.5.04	PGSiŚ – typ 1	12,61 m <sup>2</sup>
<b>PSB</b>		<b>71,95 m<sup>2</sup></b>
1.6.01	PSB – typ 1	12,53 m <sup>2</sup>
1.6.02	PSB – typ 2	21,24 m <sup>2</sup>
1.6.03	PSB – typ 2	18,30 m <sup>2</sup>
1.6.04	PSB – typ 2	19,88 m <sup>2</sup>
<b>SUMA:</b>		<b>350,84 m<sup>2</sup></b>

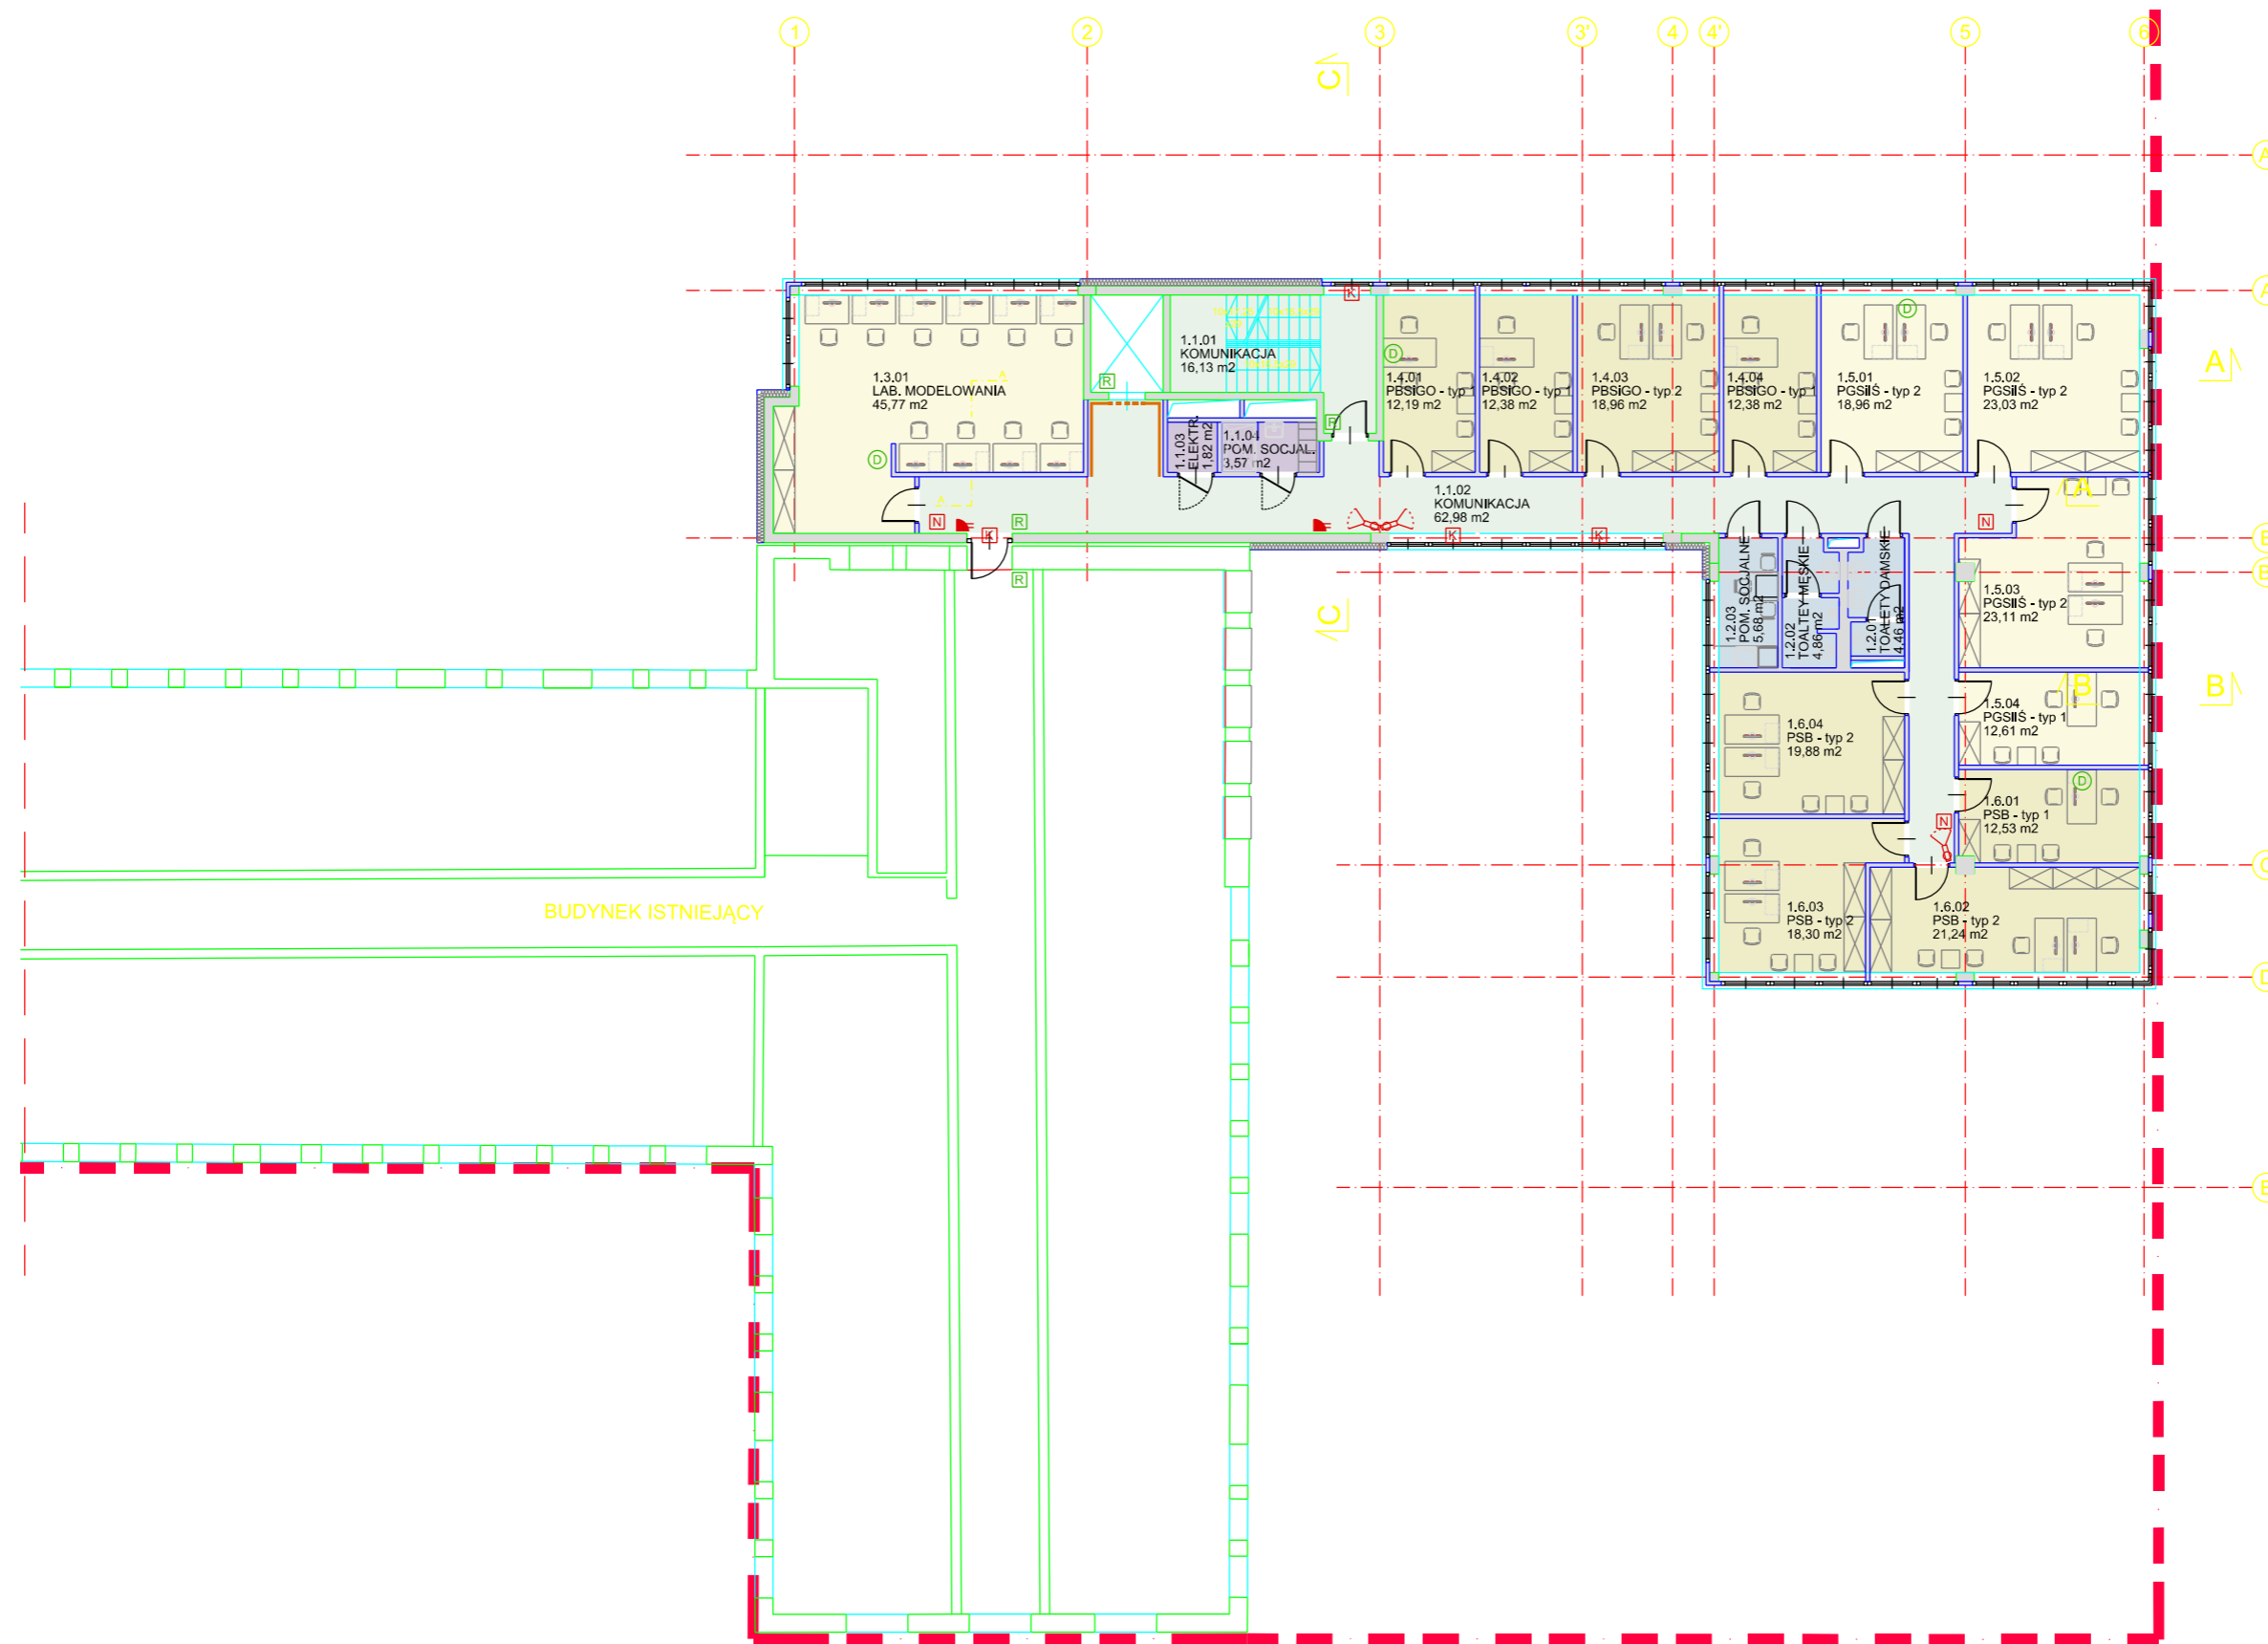

© prawa autorskie zastrzeżone