


LEGENDA:

- GRANICA OPRACOWANIA
- POW. LABORATORYJNO - BIUROWE
- KOMUNIKACJA
- POM. SANITARNE, SOCJALNE
- POM. TECHNICZNE
- OKŁADZINA DREWNIANA
- K KAMERA
- R CZUJKA RUCHU
- K KONTAKTRON
- N RĘCZNY PRZYCISK NAPADOWY
- R KONTROLA DOSTĘPU
- D DOMOFON
- CD CENTRALA DOMOFONOWA

ZESTAWIENIE POWIERZCHNI NETTO
(WG NORMY PN-ISO 9836)

PIĘTRO 3		
Nr pom.	Nazwa	Pow.
3.1.01	Komunikacja	16,13 m ²
3.1.02	Komunikacja	60,55 m ²
3.1.03	Rozdzielnie elektryczne	1,82 m ²
3.1.04	Pom. Socjalne	3,57 m ²
3.2.01	Toaleta damska	4,46 m ²
3.2.02	Toaleta męska	4,86 m ²
3.2.03	Pom. Socjalne	5,68 m ²
OBŚLUGA SIECI		32,96 m²
3.3.01	Pom. Obsługi sieci	17,77 m ²
3.3.02	Serwerownia	15,19 m ²
CZGSiE		12,19 m²
3.4.01	CZGSiE – typ 1	12,19 m ²
PEE		74,87 m²
3.5.01	PEE – typ 1	12,19 m ²
3.5.02	PEE – typ 1	12,38 m ²
3.5.03	PEE – typ 2	18,96 m ²
3.5.04	PEE – typ 2	18,96 m ²
3.5.05	PEE – typ 2	12,38 m ²
PBS		133,41 m²
3.6.01	PBS – typ 3	36,32 m ²
3.6.02	PBS – typ 1	12,53 m ²
3.6.03	PBS – typ 1	12,61 m ²
3.6.04	PBS – typ 1	12,53 m ²
3.6.05	PBS – typ 2	21,24 m ²
3.6.06	PBS – typ 2	18,30 m ²
3.6.07	PBS – typ 2	19,88 m ²
SUMA:		350,50 m²

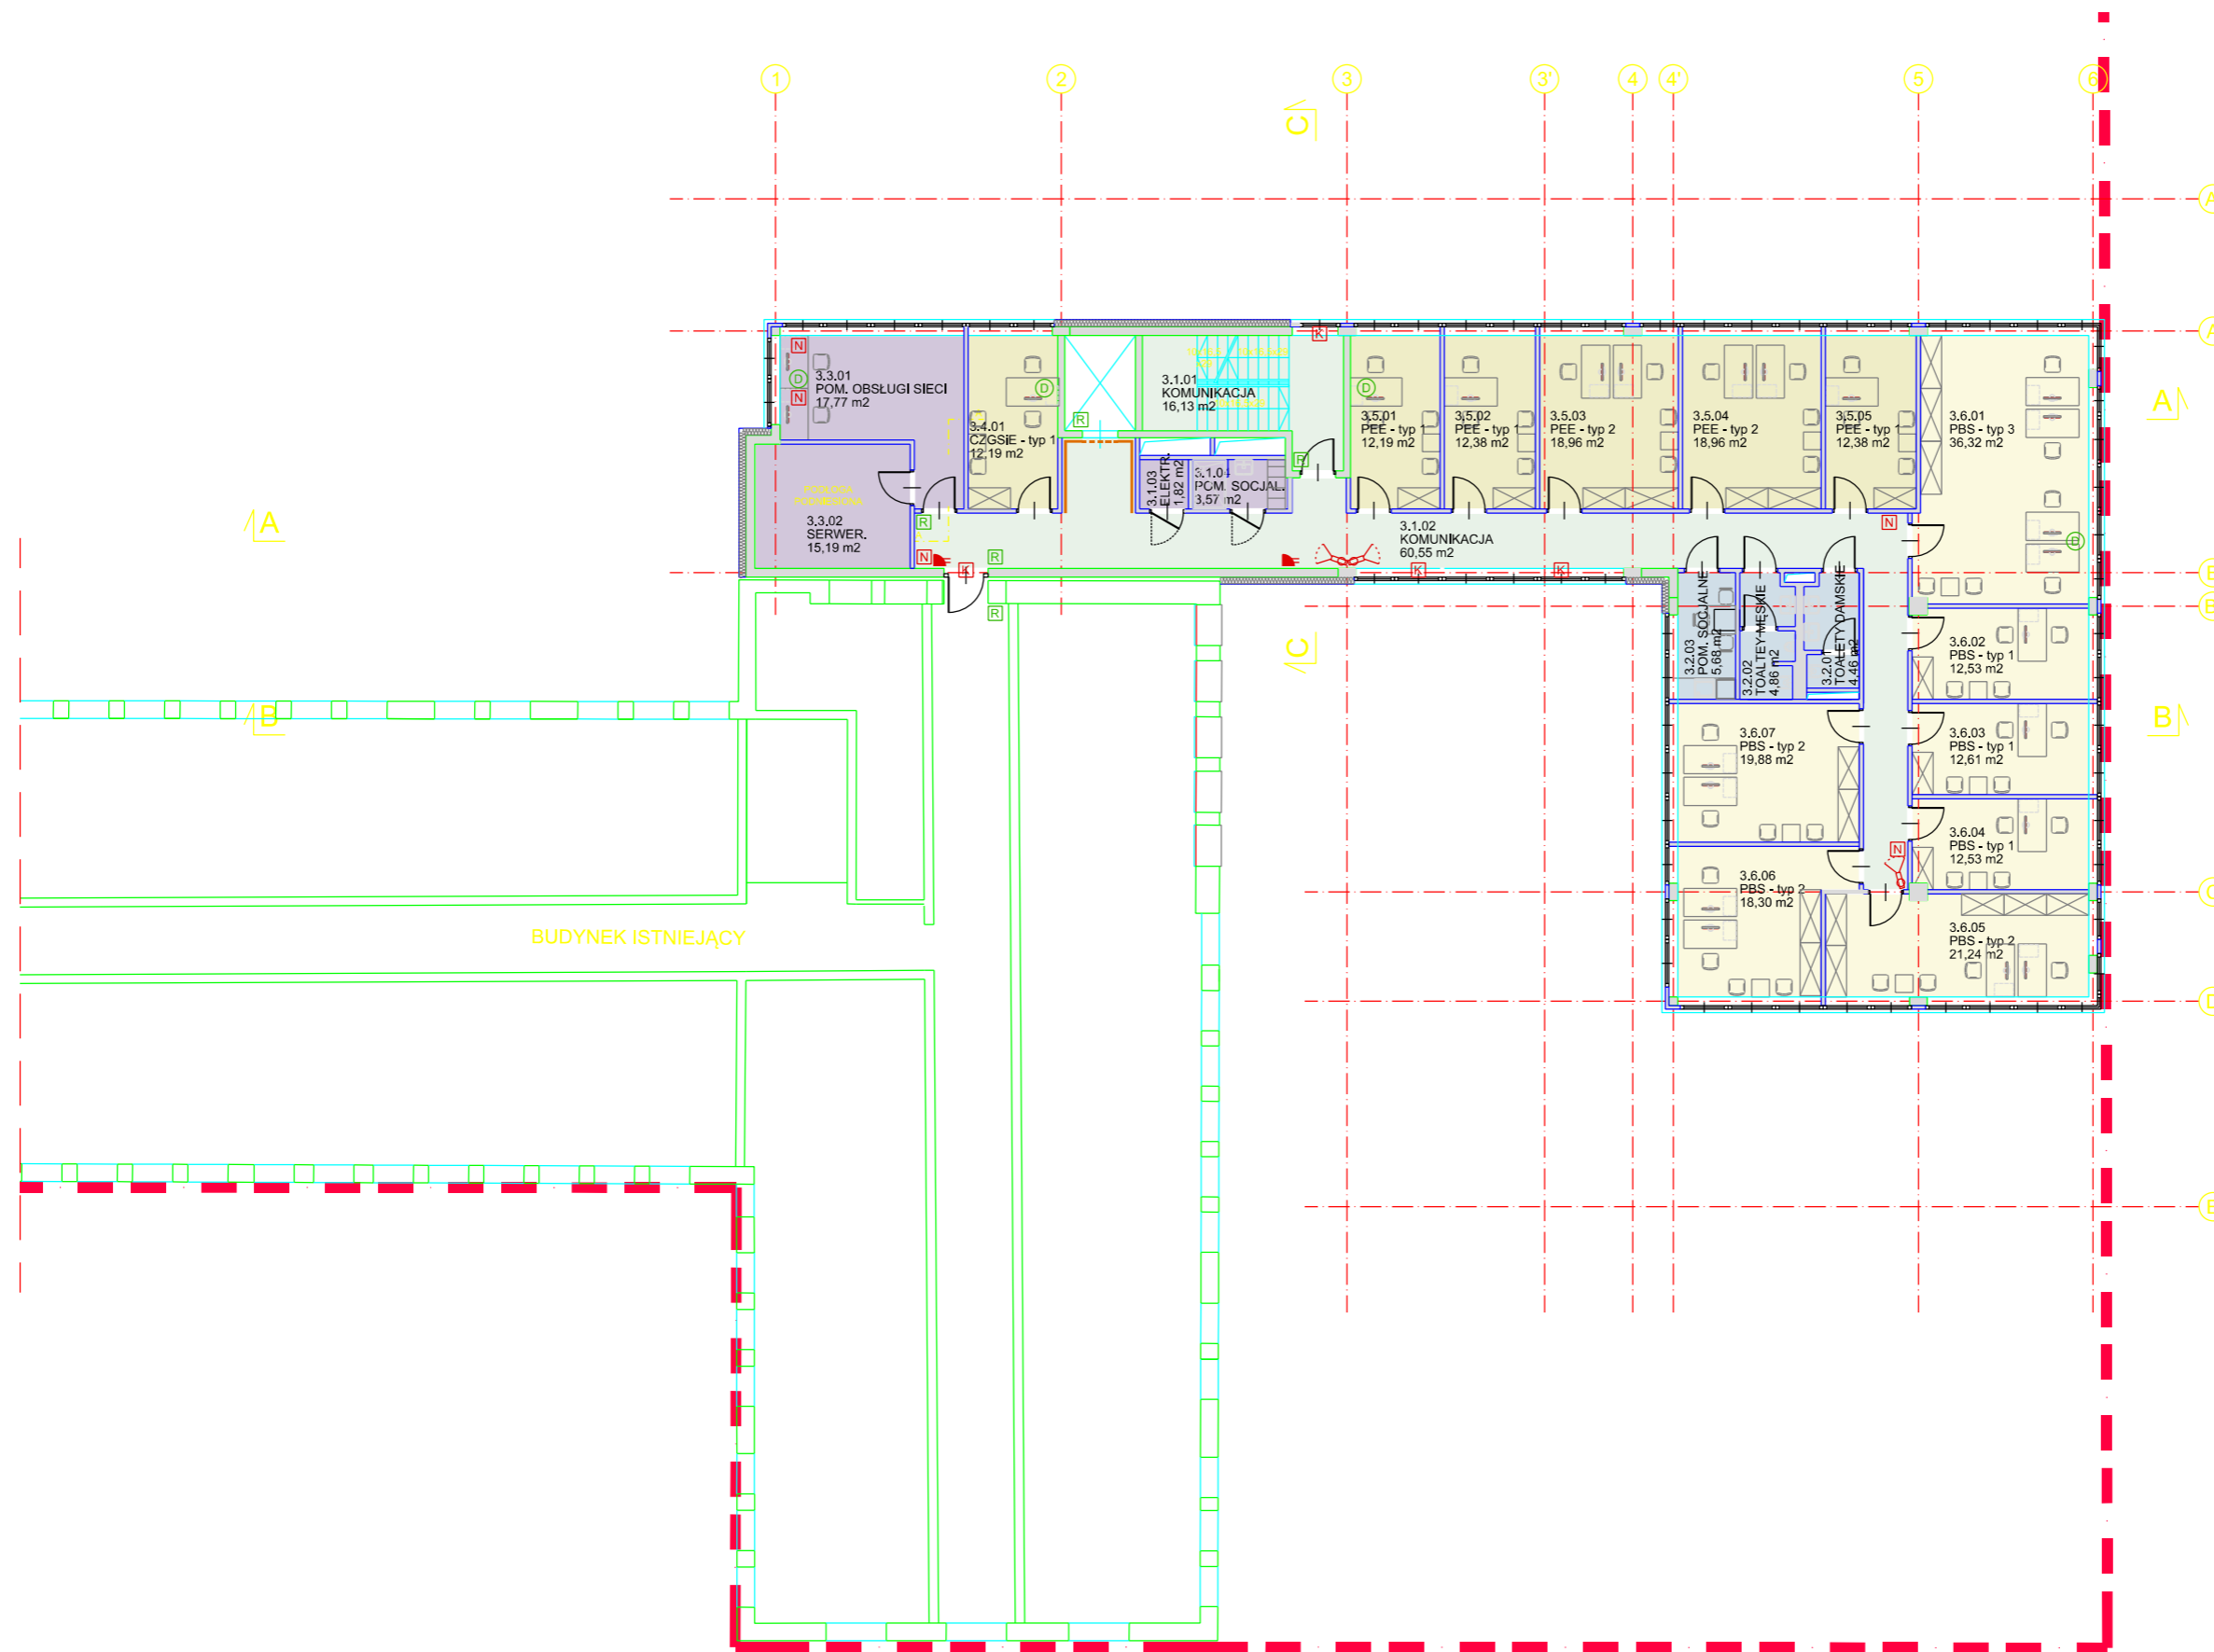

© prawa autorskie zastrzeżone